


Av. São João

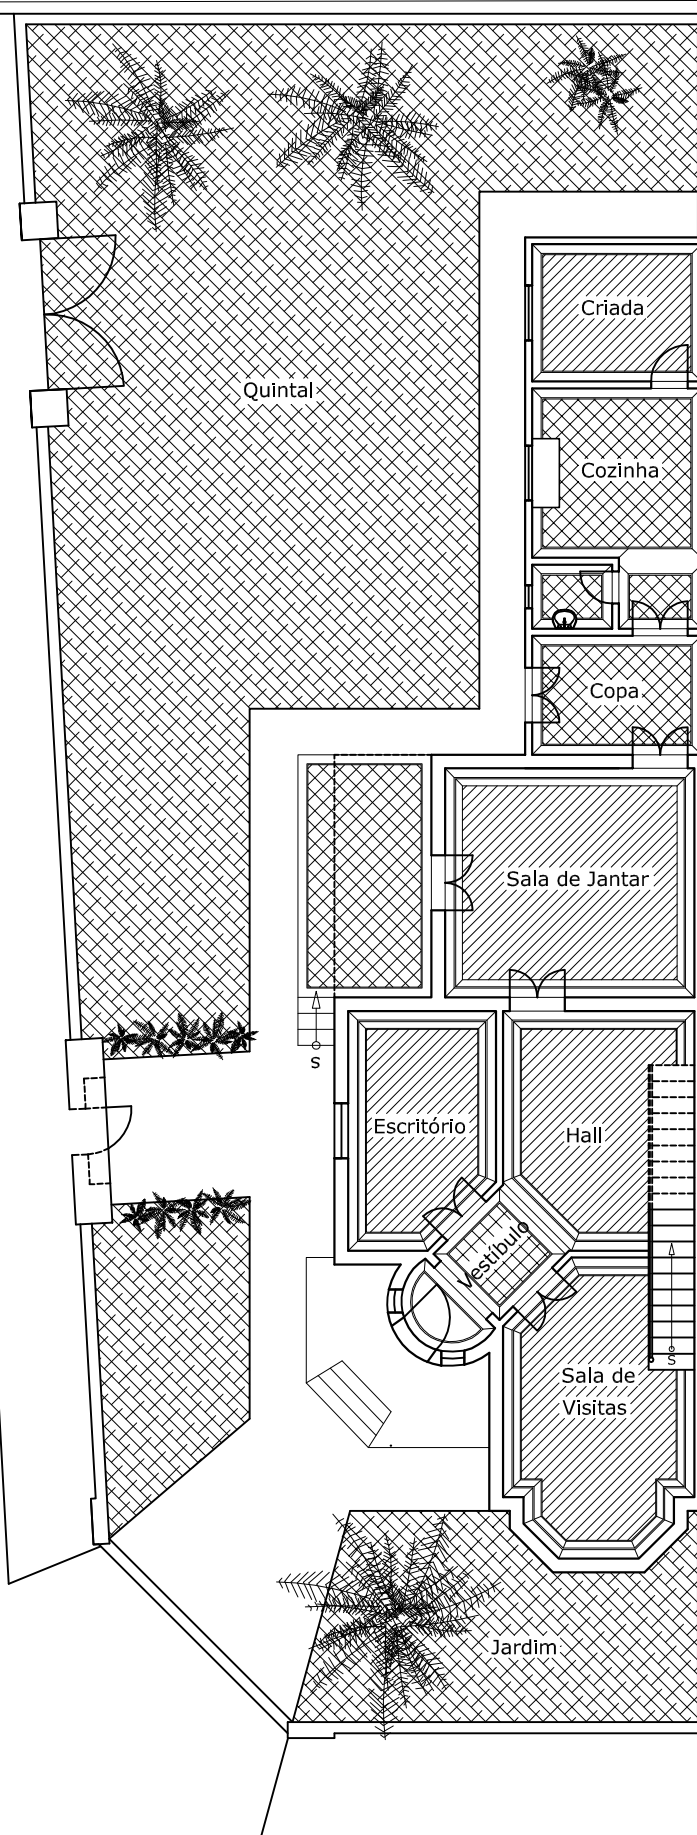

Pavimento Térreo

Rua Apa

Planta em cad.: João C. Gimenez
joaoclaudiogim@yahoo.com.br